

浅井文化ホール

大ホール舞台平面図


A4=1/100

〒526-0244
滋賀県長浜市内保町2500
Tel. 0749-74-4000
Fax 0749-74-4008

公演名

日時 年 月 日 曜日

↑ 搬入口

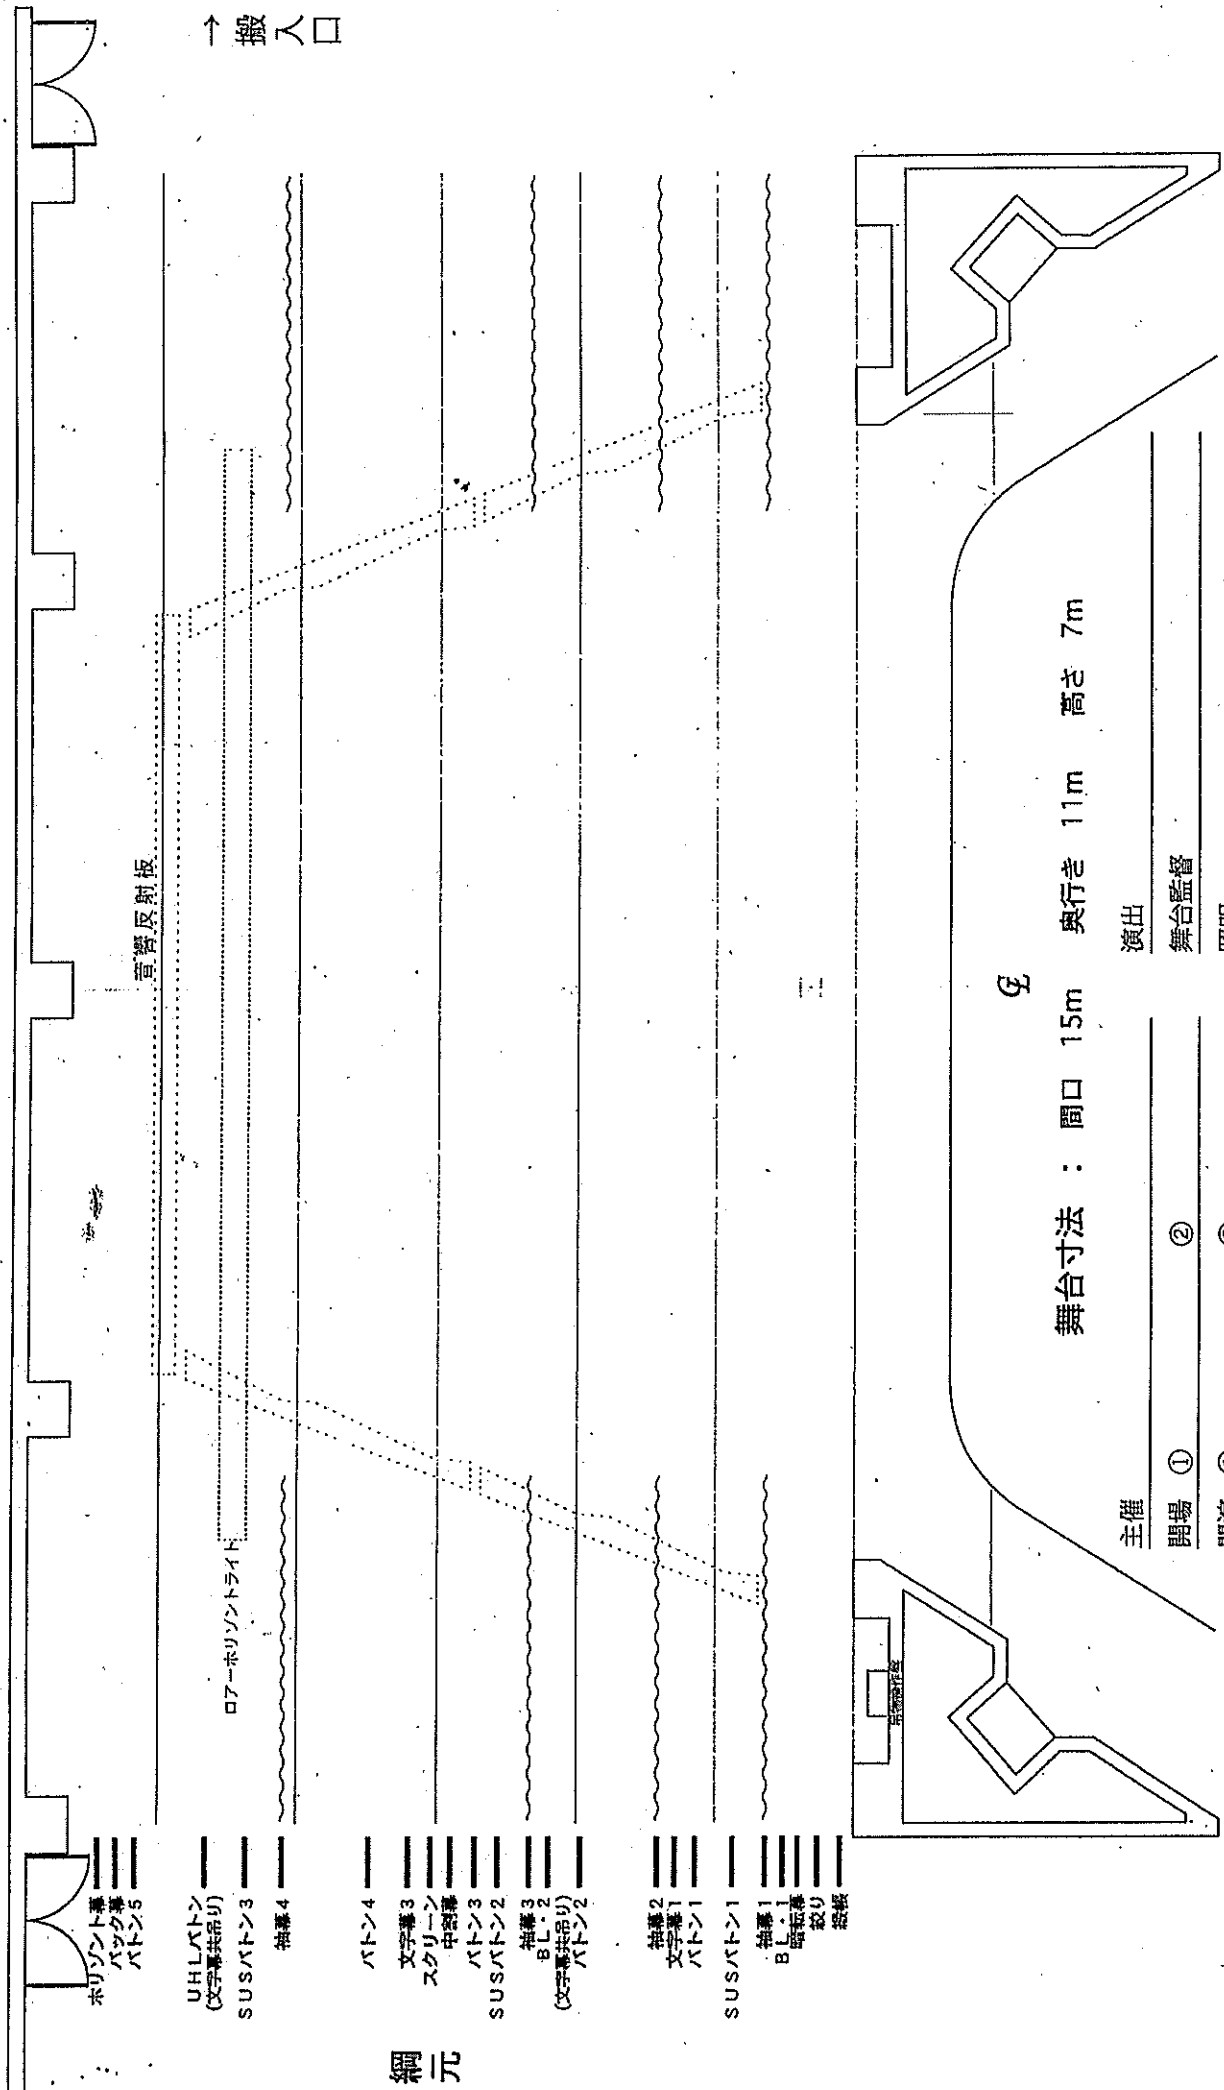

舞台寸法 : 間口 15m 奥行き 11m 高さ 7m

主催	①	②
開場	①	②
開演	①	②
終演	①	②
演出	舞台監督	
照明	照明	
音響	音響	

網元

- ホリゾントライト
- バック幕
- バトン5
- UHL/BATON (文字幕共用)
- SUS/BATON3
- 袖幕4
- バトン4
- 文字幕3
- スクリーン
- 中窓幕
- バトン3
- BATON3
- SUS/BATON2
- 袖幕3
- BL-2
- (文字幕共用)
- バトン2
- 袖幕2
- 文字幕1
- バトン1
- SUS/BATON1
- 袖幕1
- B
- 中窓幕
- 紋付
- 総板