


## 長浜文化芸術会館 舞台平面図

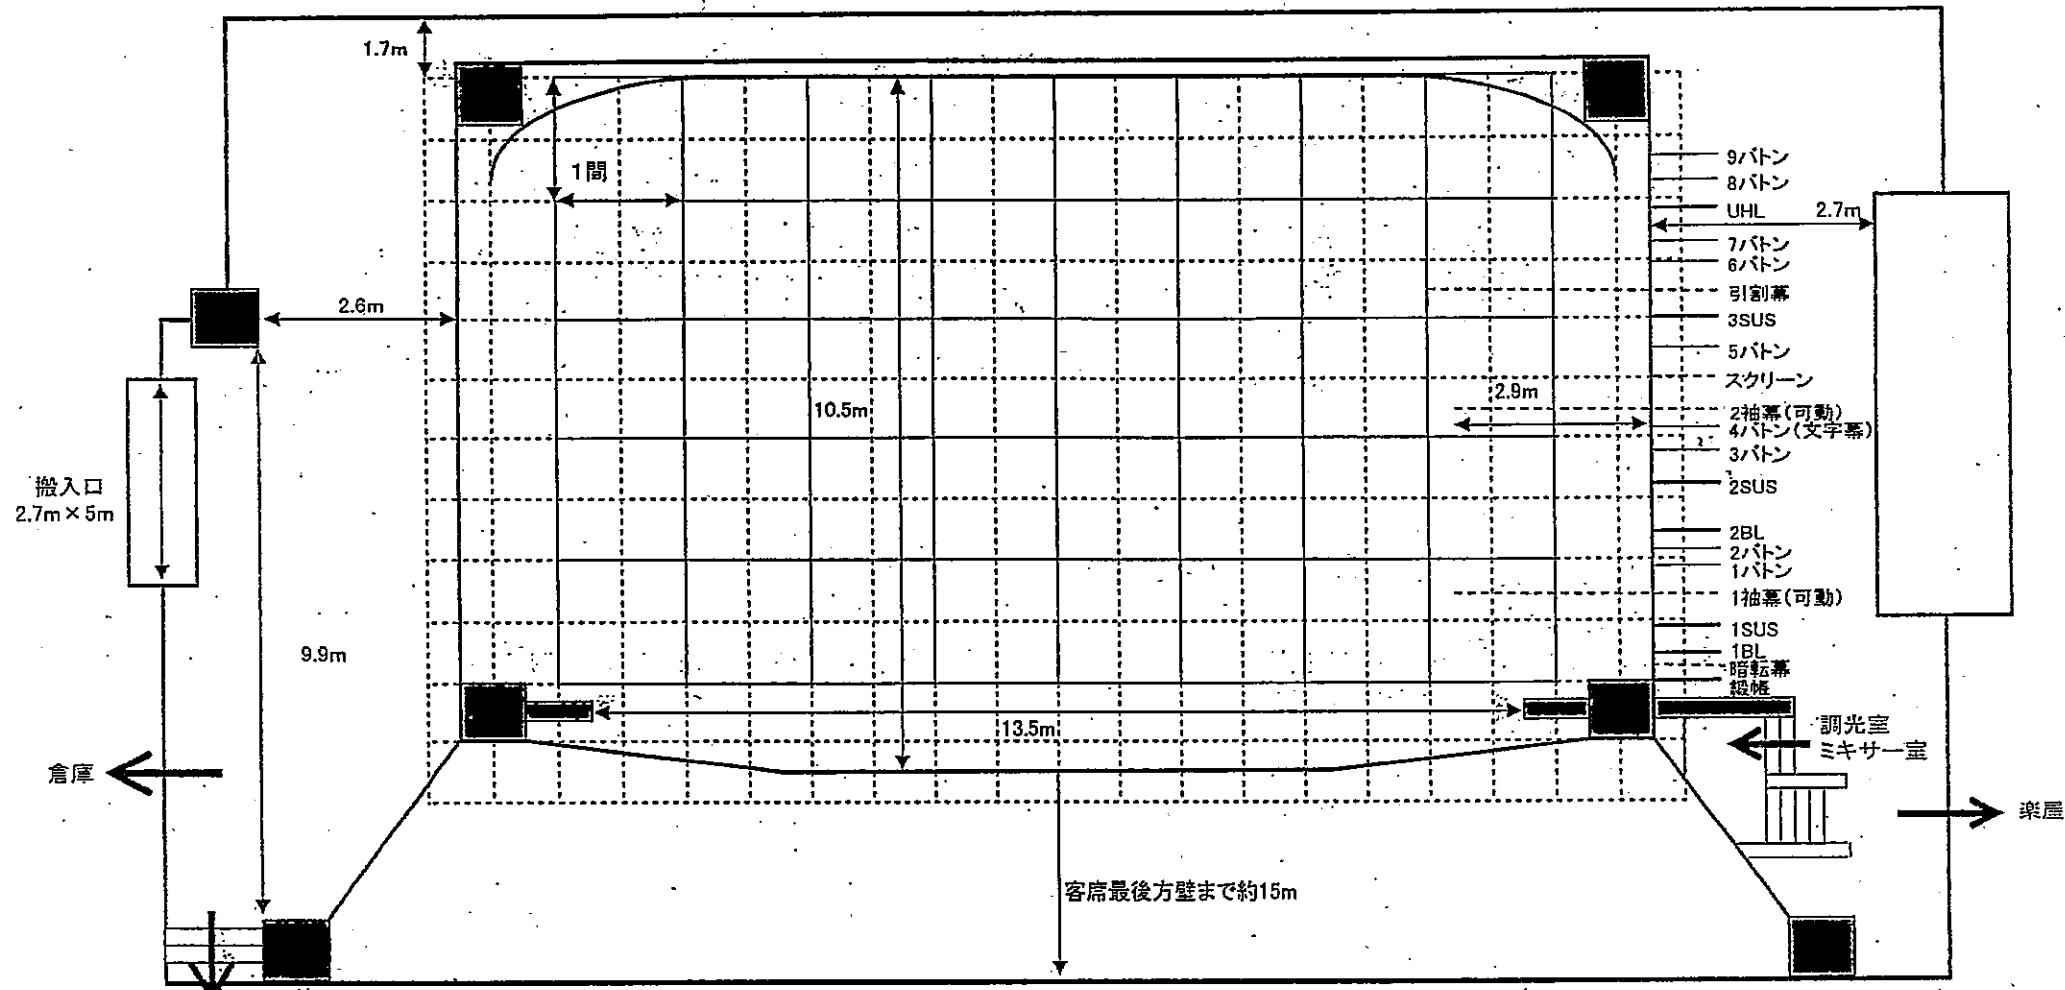

下手廊下 間口 13.5m  
 奥行 10.5m  
 プロセニアムまでの高さ 7m  
 すのこまでの高さ 13m  
 脇舞台面積 上手 45m<sup>2</sup> 下手 60m<sup>2</sup>  
 縦帳 14秒  
 スクリーン 75秒  
 吊物バトン 9本(NO.4バトンは文字幕とも吊り) ※全て手動  
 ※加重制限200kg

箱馬(17.8cm×51.5×30.3cm) 40個  
 箱馬(37.8cm×65.8×47cm) 10個  
 平台(3尺×6尺) 15枚  
 平台(4尺×6尺) 14枚  
 平台(3尺×9尺) 4枚  
 平台(4尺×9尺) 4枚  
 開き足×20  
 所作台 一式  
 金屏風 一隻

スタンウェイ(フルコン)1台  
 指揮者台 1台  
 指揮者用譜面台 1台  
 譜面台 30台  
 演題花台 司会台 一式  
 めぐり(130cm×35.3cm) 1台  
 舞台用看板(6m×83.5cm) 1台  
 ※懸垂幕 4m×1m程度が適当(主催者でご用意ください)  
 樂屋 洋室3室 和室1室