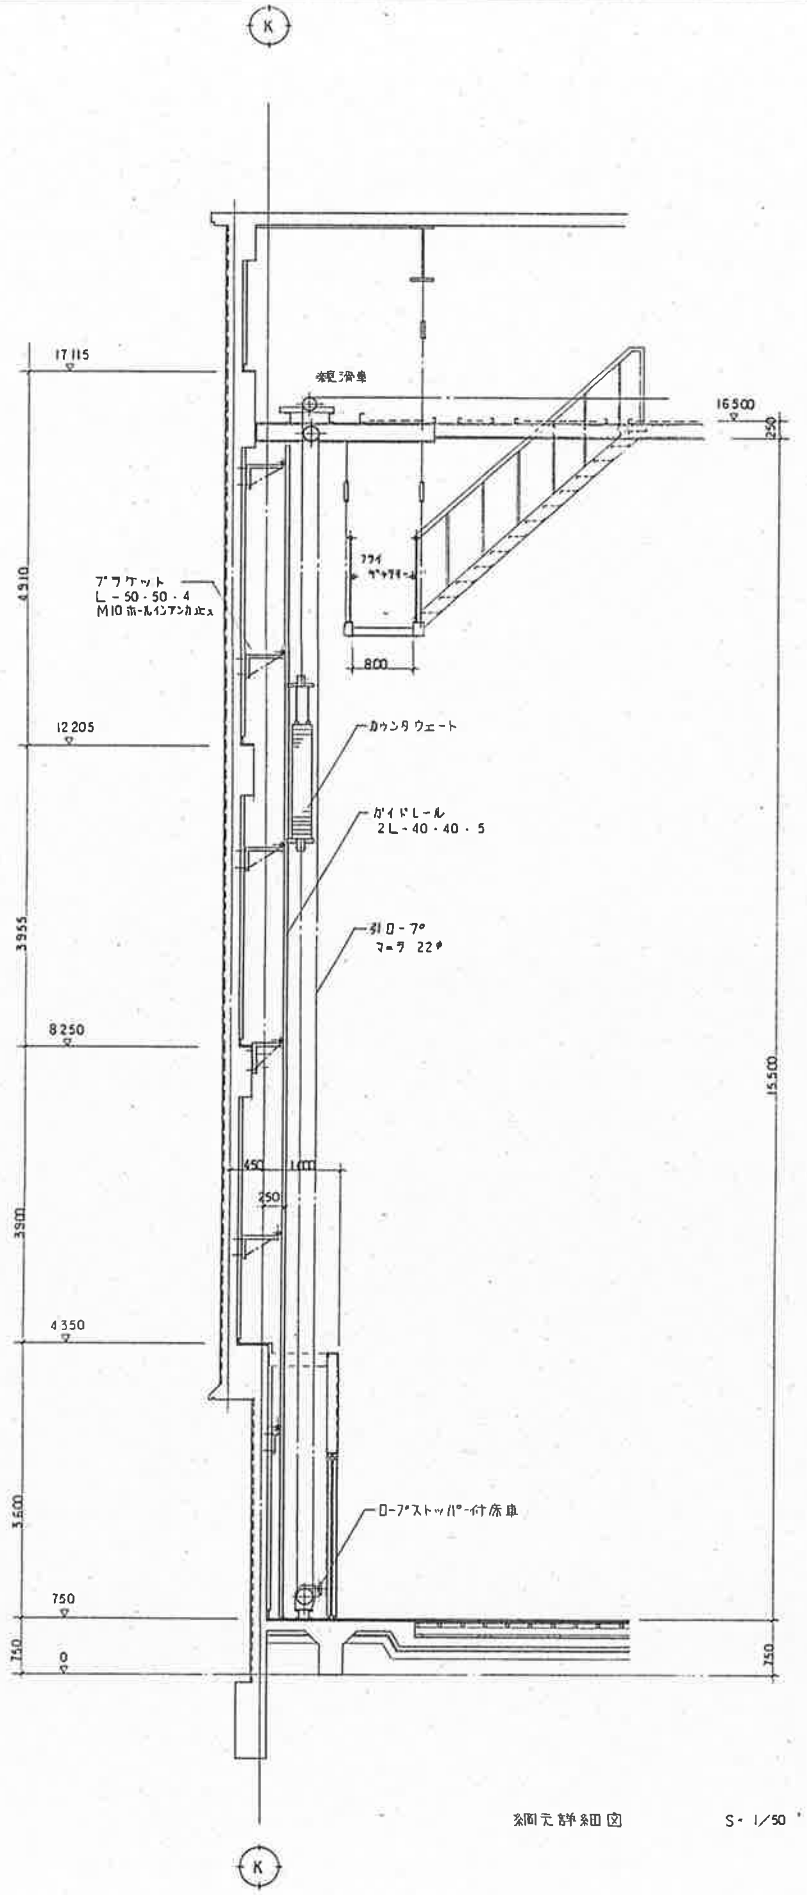
K
17 115
12 205
8 250
4 350
750
0
4910
3955
3900
3600
750
15 500
16 500
250
綱滑車
フライ ギャラリー
800
ブラケット
L-50・50・4
M10ホールインアンカー止メ
カウンタウェート
ガイドレール
2L-40・40・5
引ロープ
マニラ 22φ
450
1000
250
ロープストッパー付床車

綱元詳細図　　S-1/50

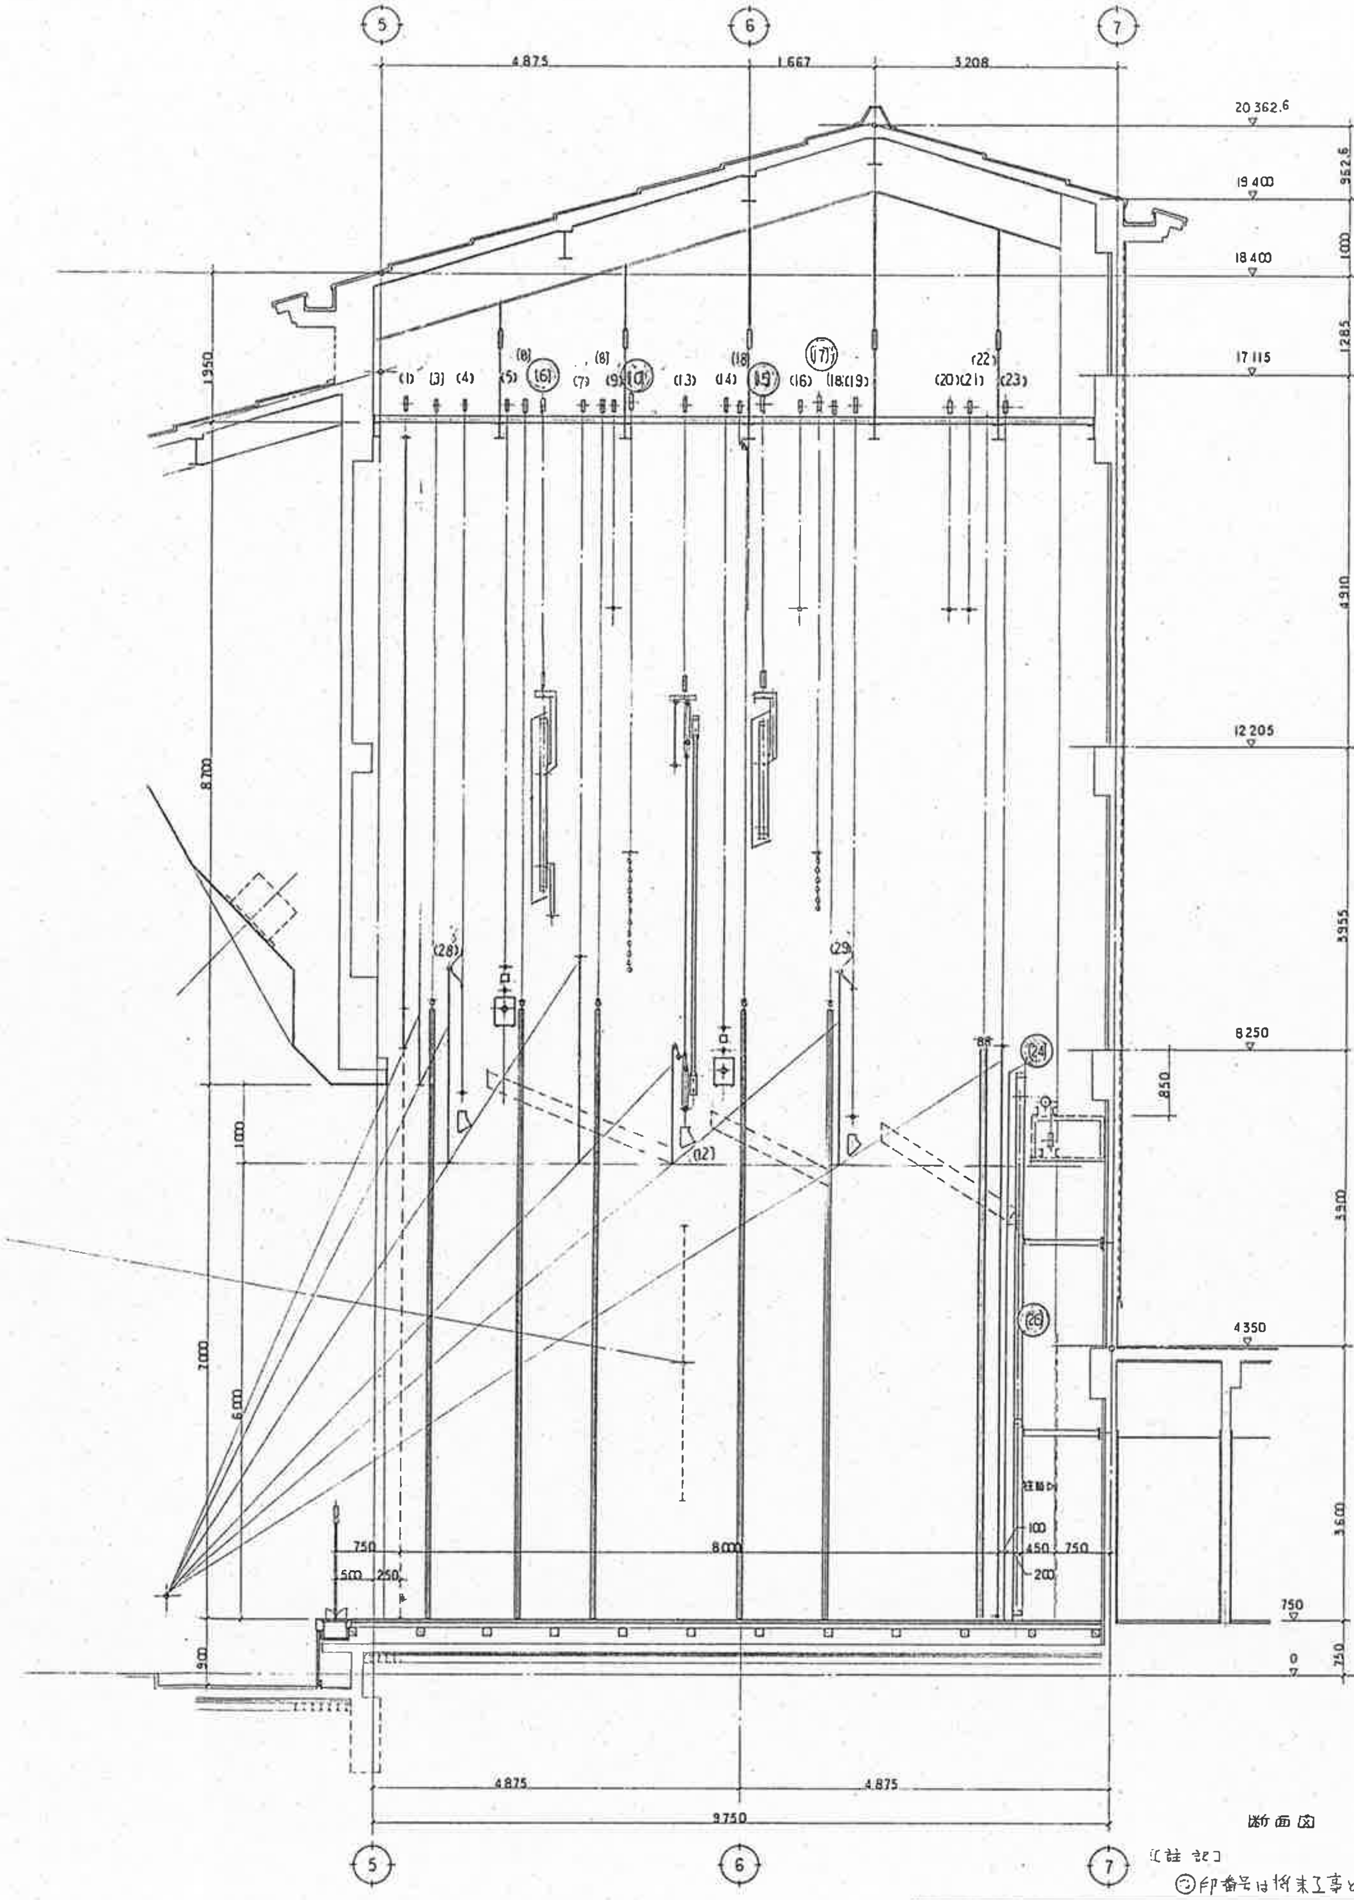
5
6
7
4 875
1 667
3 208
20 362.6
19 400
18 400
17 115
12 205
8 250
4 350
750
0
952.6
1000
1285
4910
3955
3900
3600
750
20 362.6
1950
8700
1000
7000
6000
900
850
(1)
(3)
(4)
(5)
(6)
(7)
(8)
(8)
(9)
(10)
(13)
(14)
(18)
(15)
(16)
(17)
(18)
(19)
(20)
(21)
(22)
(23)
(28)
(29)
(12)
(24)
(25)
88
750
500
250
8000
100
450
200
750
4 875
4 875
9 750

断面図　　S-1/50

〔注 記〕
◯印番号は将来工事とし今回工事には含まない。

木之本町民センター(仮称)新築工事	工事設計図	NO. A-74
図面名称　舞台機構図 (3)　　断面図		
縮　尺　1/50		年月日
株式会社　下村設計事務所	滋賀県長浜市公園町8番30号 TEL (0749) 62-6211 代表	一級建築士登録第75787号 下村　定