


リユートプラザ舞台平面図 (寸法入り)

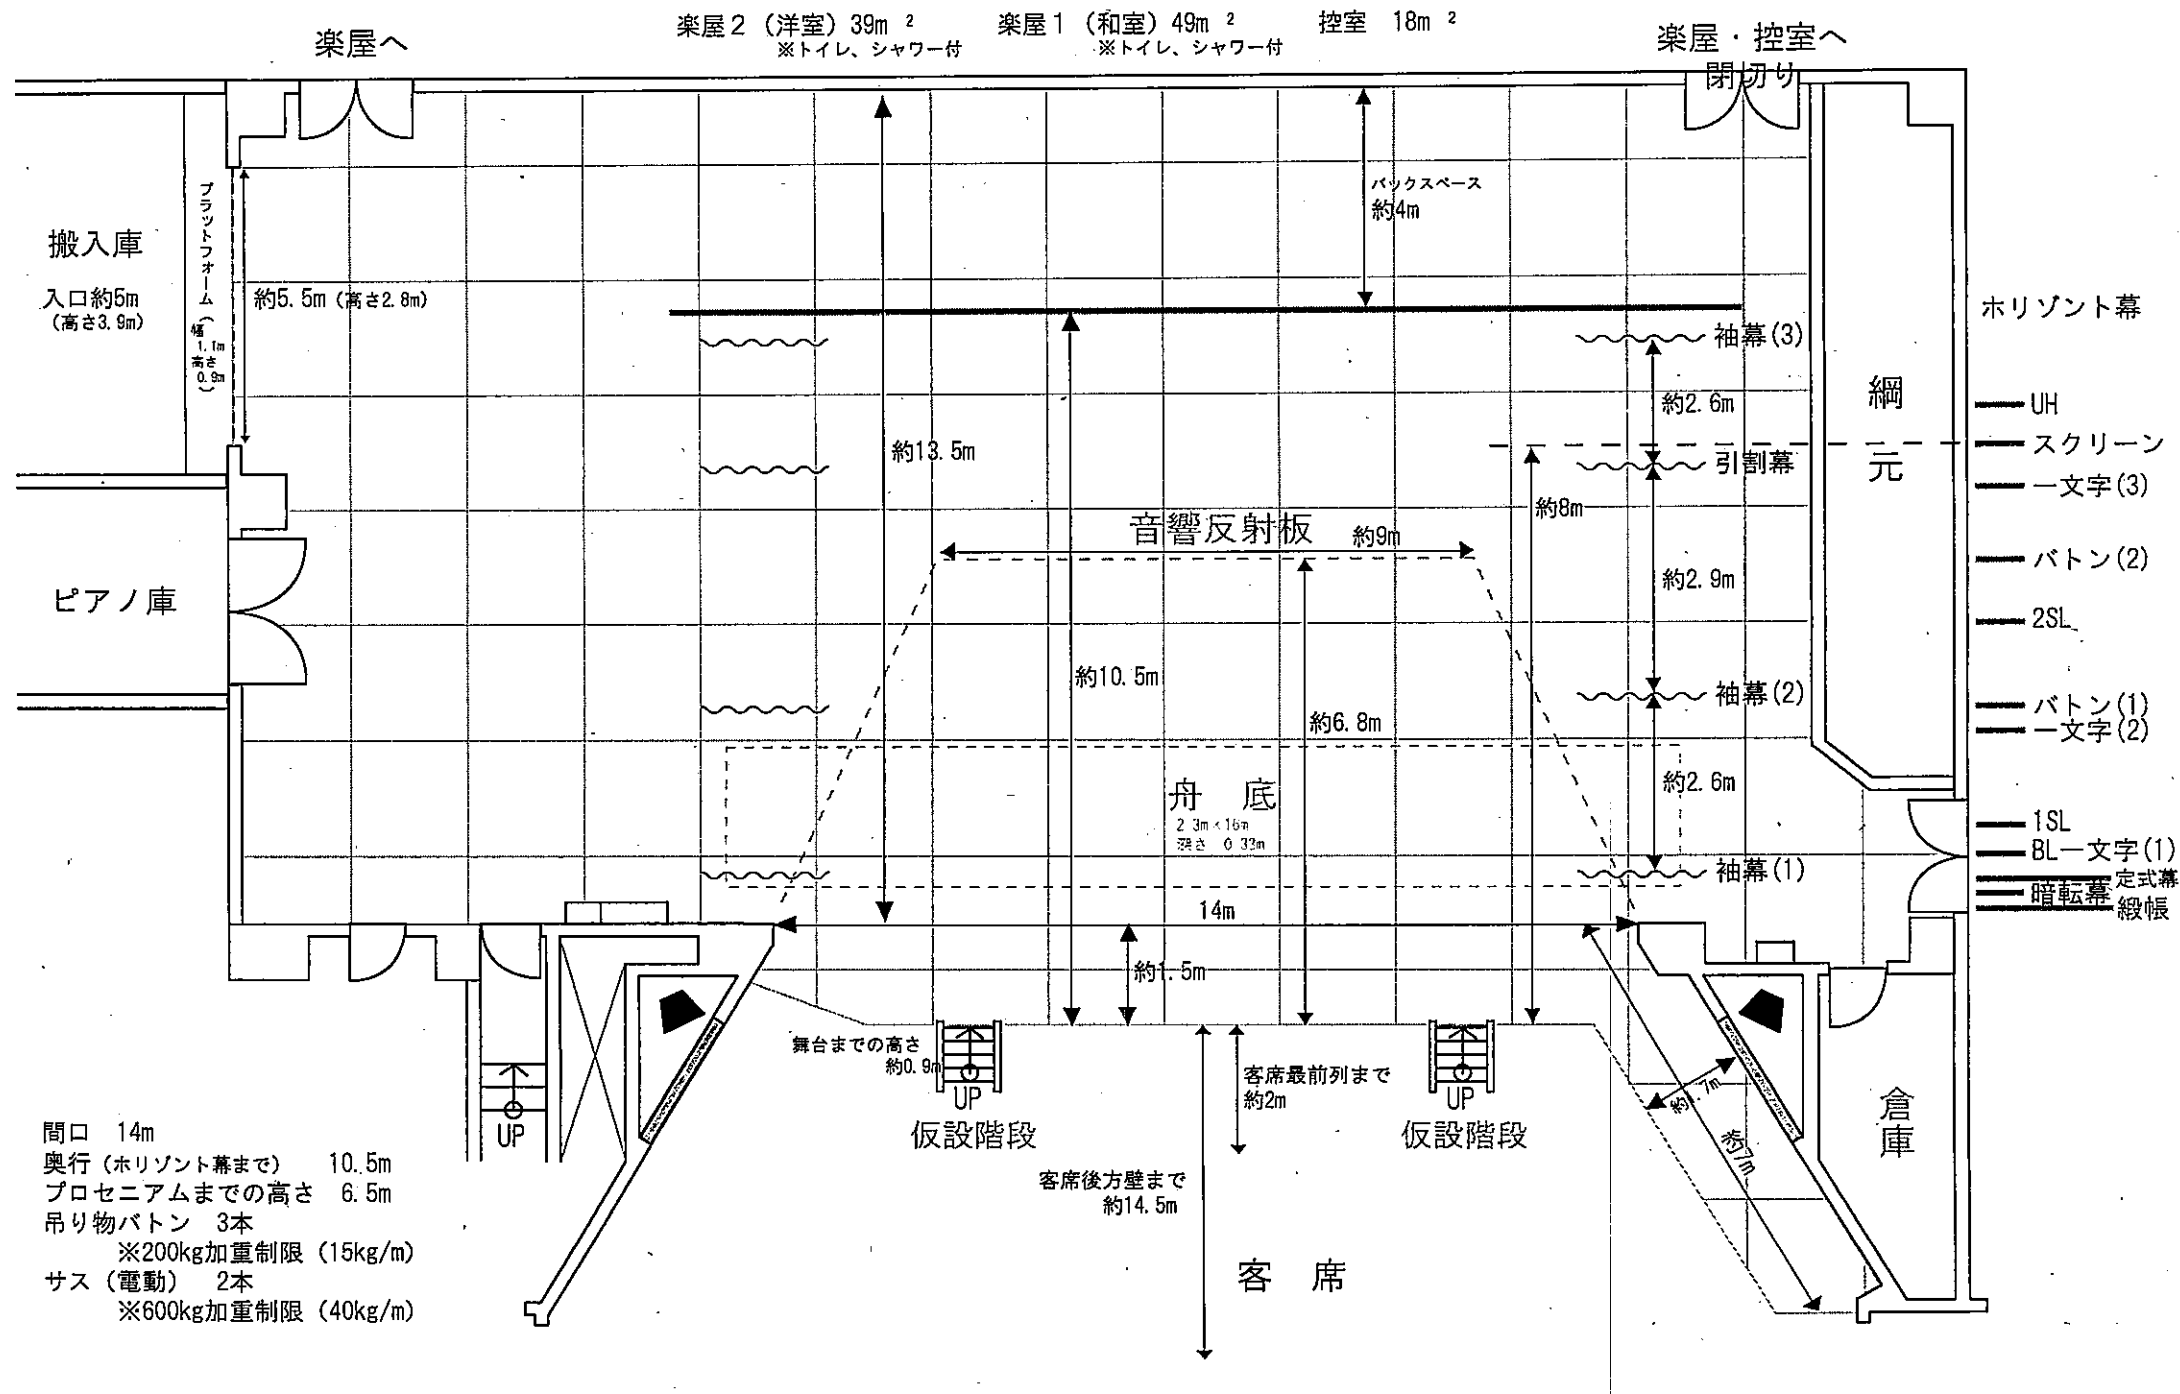

- Horizont幕
- UH
- スクリーン
- 一文字 (3)
- バトン (2)
- 2SL
- バトン (1)
- 一文字 (2)
- 1SL
- BL一文字 (1)
- 定式幕
- 暗転幕
- 緞帳